

REGIONE SICILIANA
 CONSORZIO DI BONIFICA N. 8 - RAGUSA
 AREA TECNICA

LAVORI DI MIGLIORAMENTO DELL'IMPIANTO DI
 POTABILIZZAZIONE DELL'ACQUEDOTTO
 RURALE SANTA ROSALIA
 CUP: F25117000070002

elaborato: B.4 scala: varie
 planimetria e particolari
 impianto fotovoltaico

IL PROGETTISTA
 (arch. Maria Berretta)

Maria Berretta



IL PROGETTISTA
 (ing. Giovanni Scchipinti)

Giovanni Scchipinti

IL RUP
 (ing. Domenico Cavalli)

Domenico Cavalli

RAGUSA 09/10/2017

VISTI:

PROGETTO AGGIORNATO NEI PREZZI IN DATA


25 FEB. 2019

VISTO: IL DIRIGENTE DELL'AREA TECNICA PROGETTAZIONE
 (ing. Massimo Paterna)

Massimo Paterna




STRALCIO AEROFOTOGRAMMETRICO
 scala 1:5000

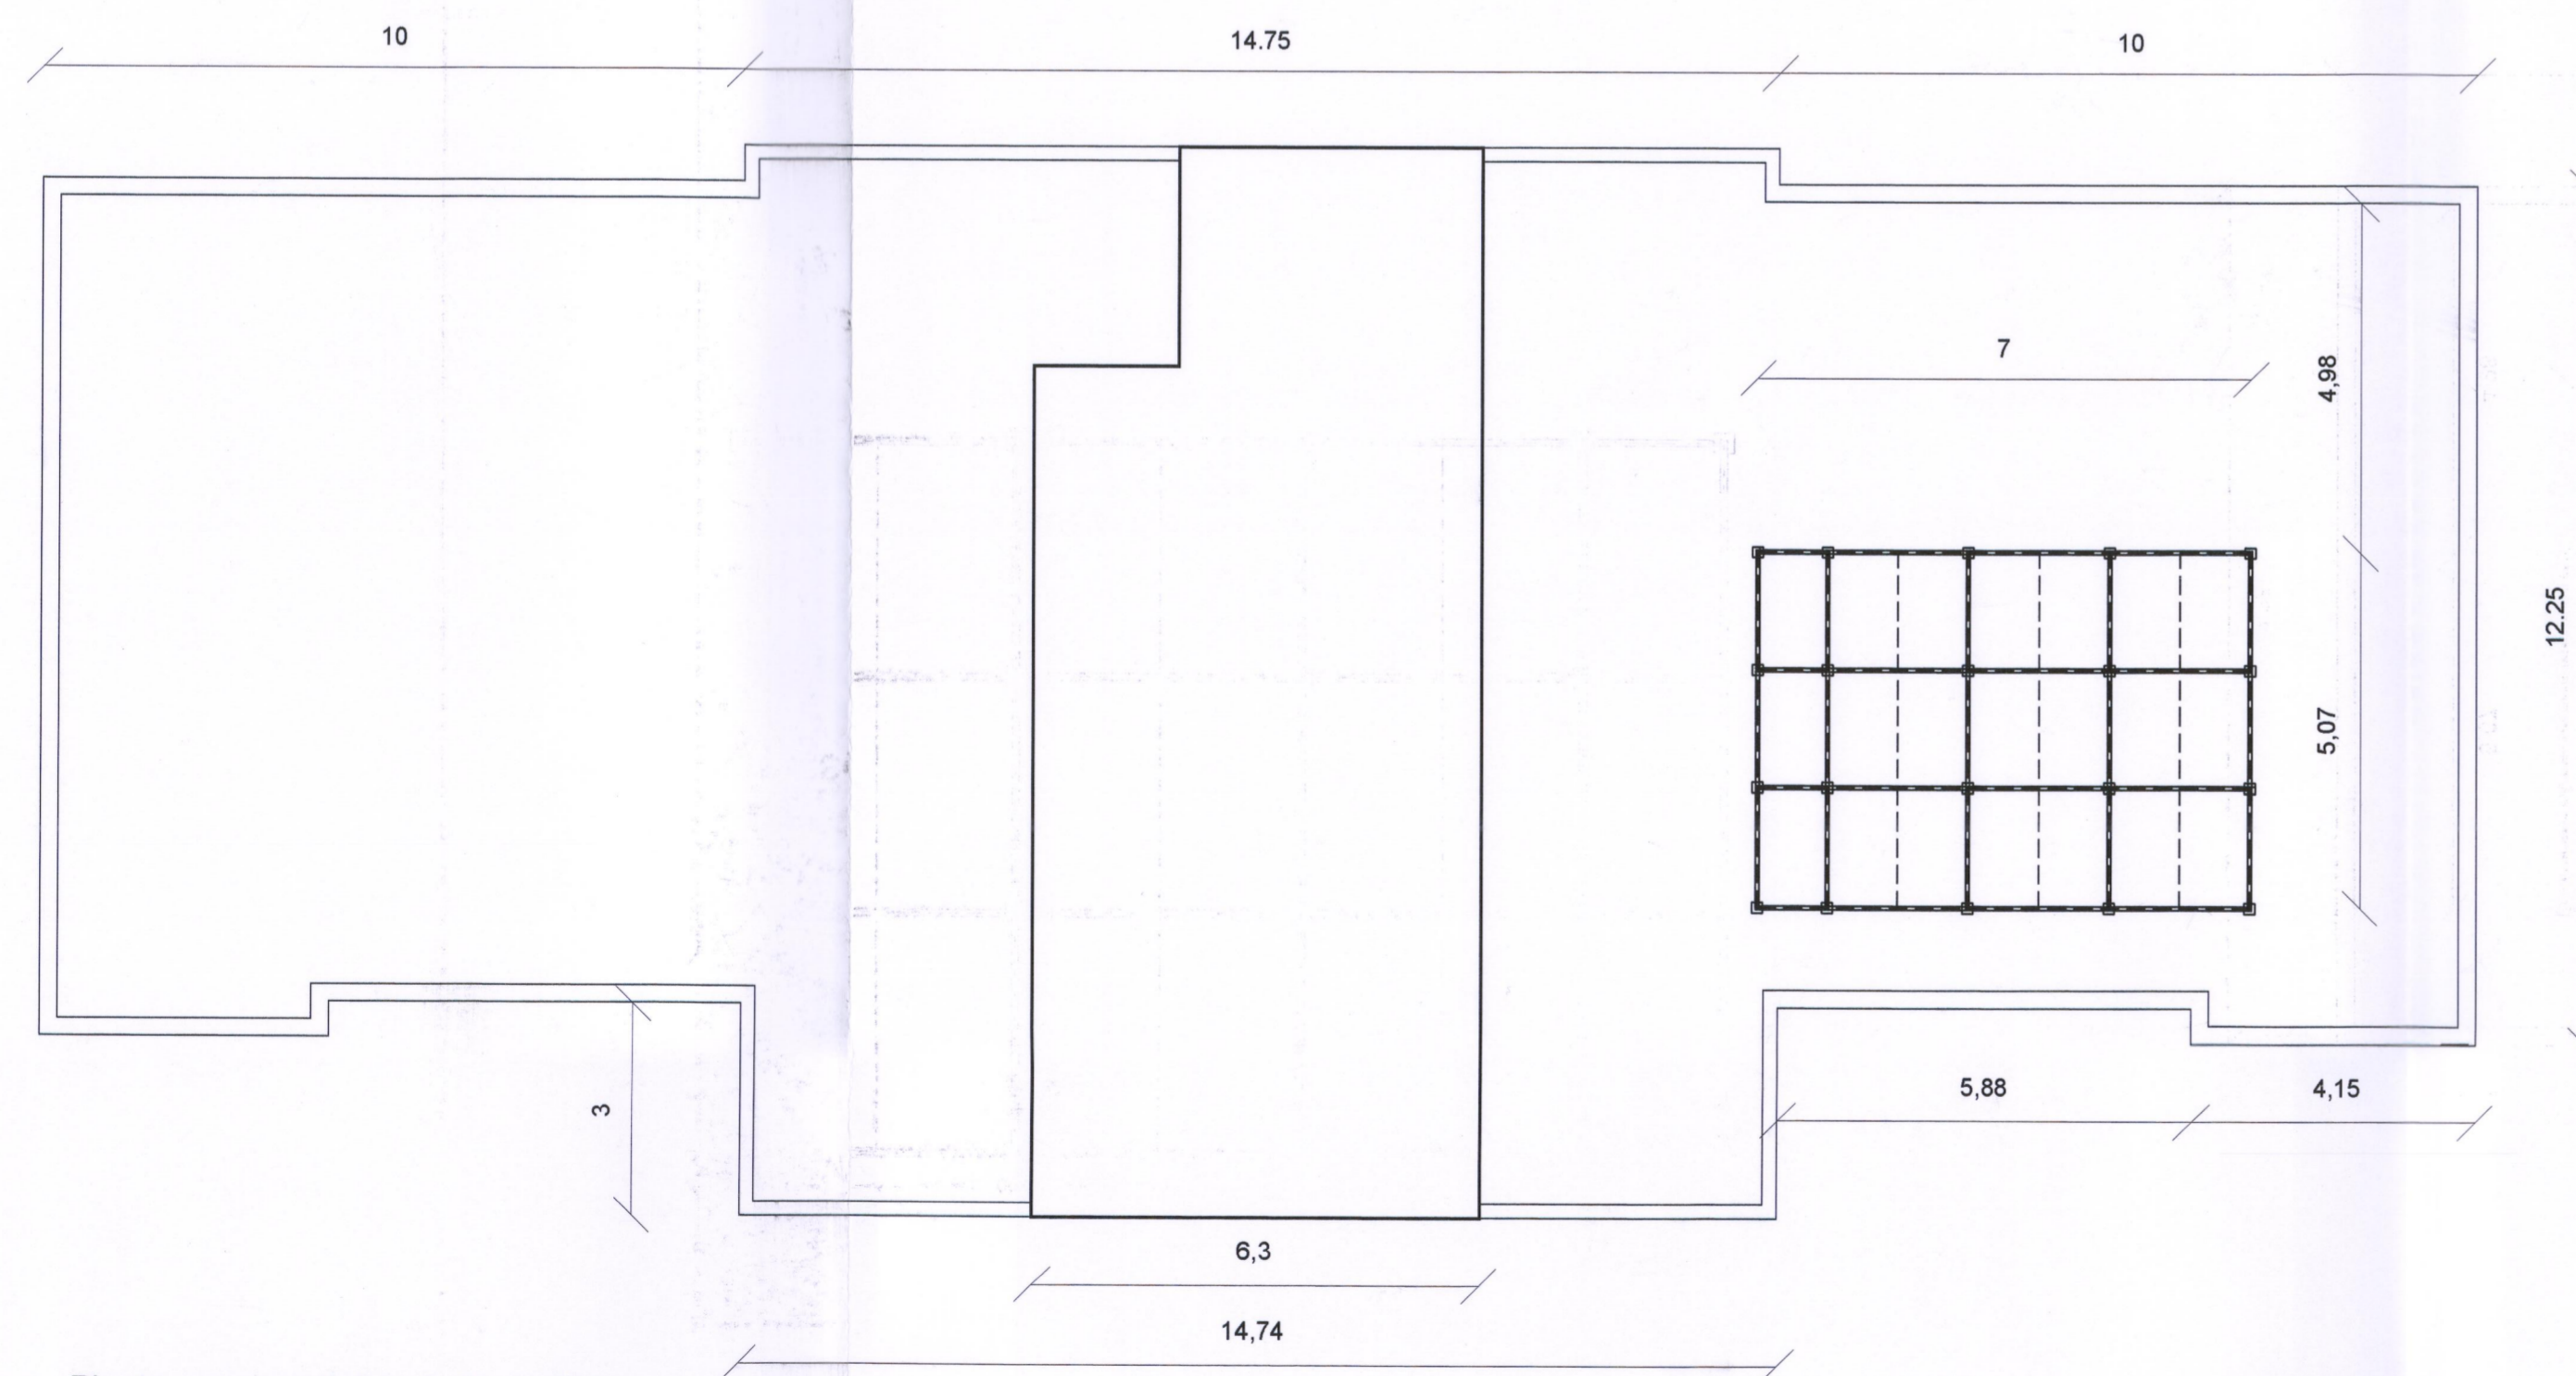

Pianta copertura laboratorio analisi
 e centro direzionale

scala 1:100

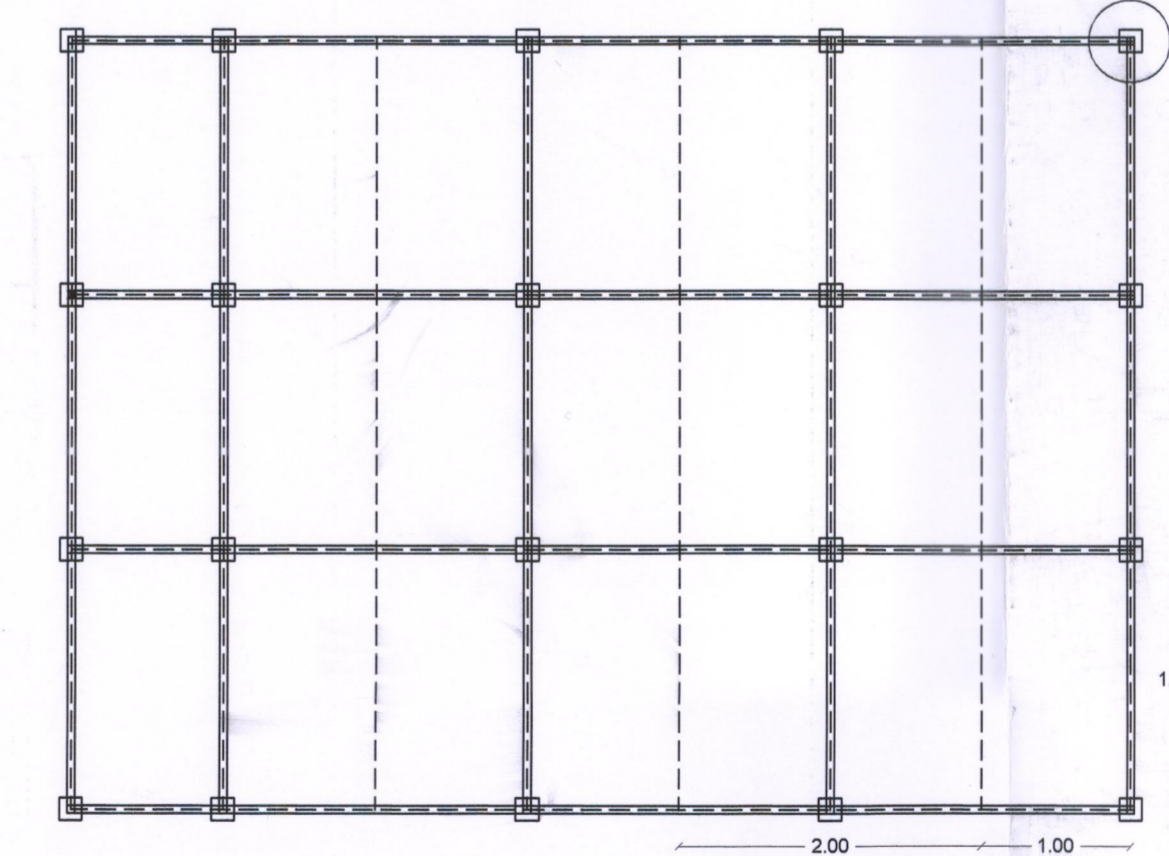

scala 1:50

Particolare piastra di base
 scala 1:10

